

## עיקרי המפרט הטכני:

### כללי בבניין:

בניין מצופה שיש/אבן טבעית < לובי מפואר עם חלל כפול (דו קומתי) < עמדה לשוער+ מערכת טלוויזיה במעגל סגור < שתי מעליות מהירות המגיעות לחניון < פיר אשפה < חניון סגור ומקורה < פארק ייחודי וגינות מושלם < JOY מתחם הילדים

### כללי בדירה:

מיזוג מיני מרכזי לכל דירה קומפלט כולל התקנה < מרפסת נוף עם מעקות זכוכית < חשמל תלת פאזי < אביזרי חשמל יוקרתיים - "גביס" < הכנה למערכת קולנוע ביתית < נקודת טלפון וטלוויזיה בכל חדר < חלונות במפתחים רחבים עם זיגוג כפול בכל החדרים ובסלון < דלת פלדה בכניסה < דלתות פנים מהודרות < תריסים חשמליים בחדר שינה הורים ובסלון < ריצוף גרניט מוצלן לבחירה (מבריק ומט) < פרקט למיניציה בחדר שינה הורים

### במטבח:


ארונות מטבח מפוארים+יחידת בילד אינ+שיש קיסר < כיור בהתקנה אינטגרלית (שטוחה) מחומר אקריל או נירוסטה לבחירה < ברז נשלף < הכנה למדיח כלים וטוחן אשפה

### אמבטיה כללית:

אמבטיה אקרילית איכותית < אסלה תלויה ומיכל הדחה סמוי < אריחי קישוט דקורטיביים < יחידה אינטגרלית הסללת אחן, מראה וכיור לבחירה.

### במקלחת הורים:

מקלחון קומפלט < אריח קישוט דקורטיבי < יחידה אינטגרלית הכוללת ארון, מראה וכיור לבחירה.

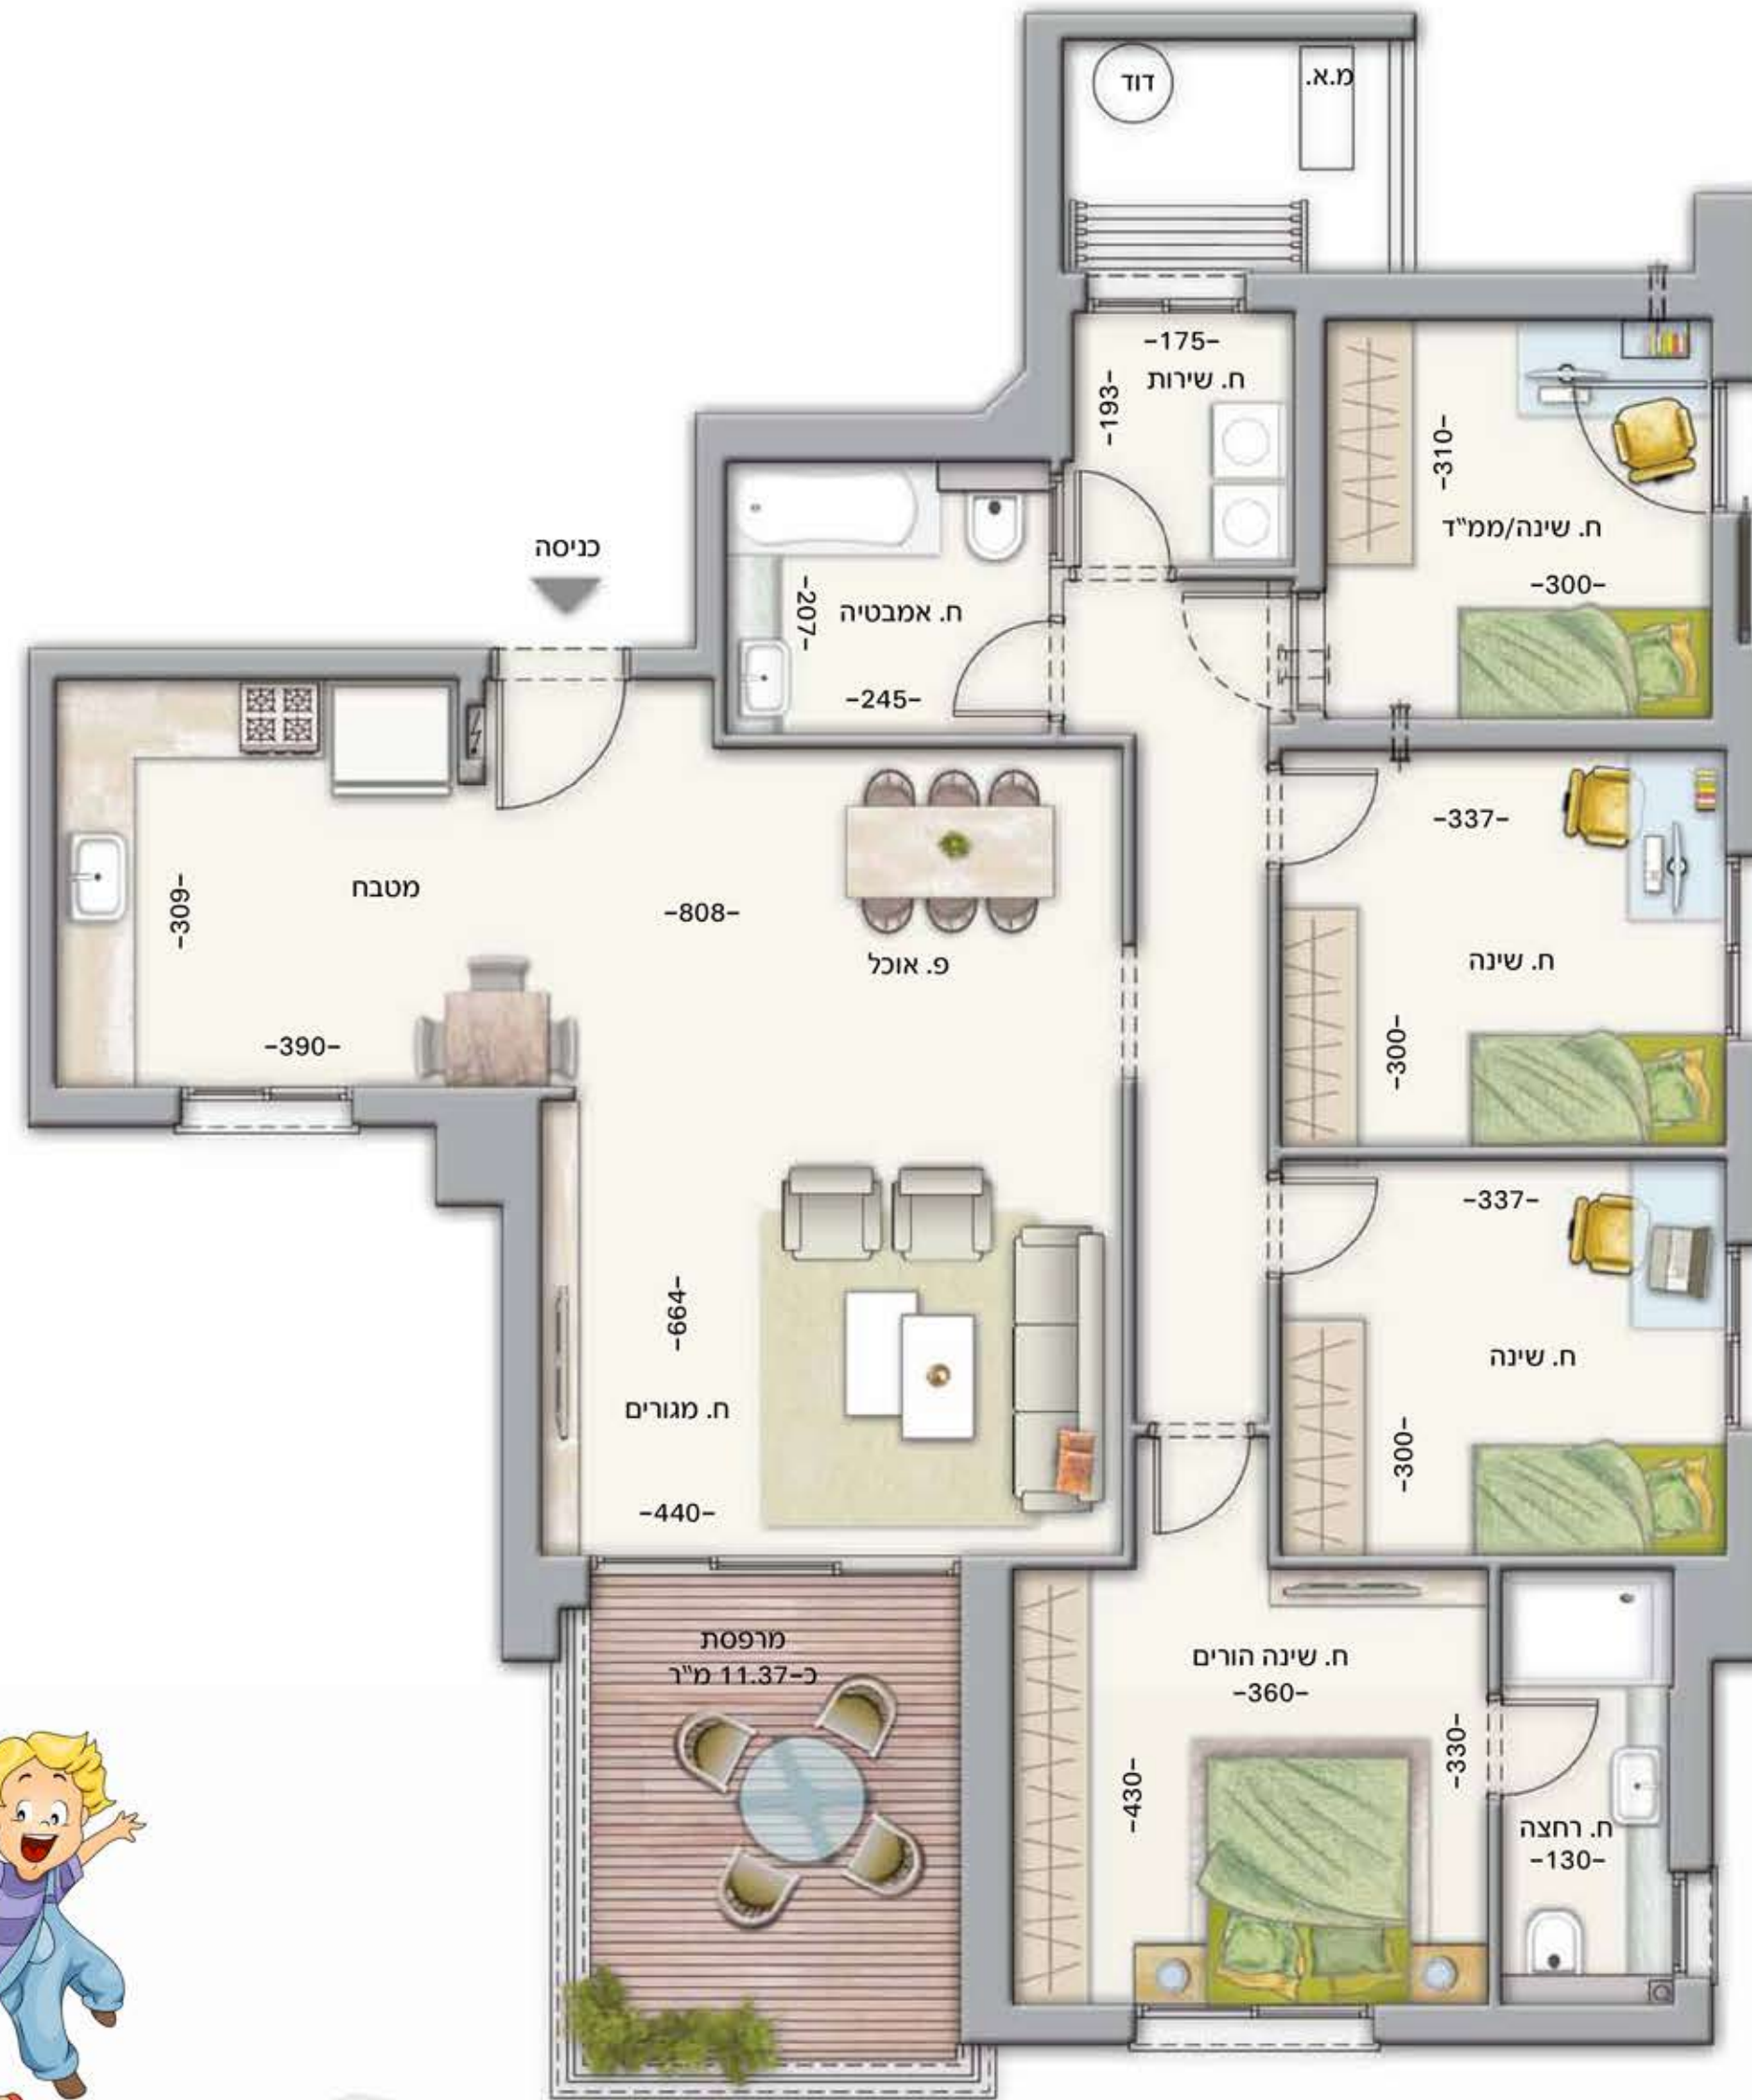

**TOP**  
רמות יצחק  
קונספט מגורים ייחודי

