
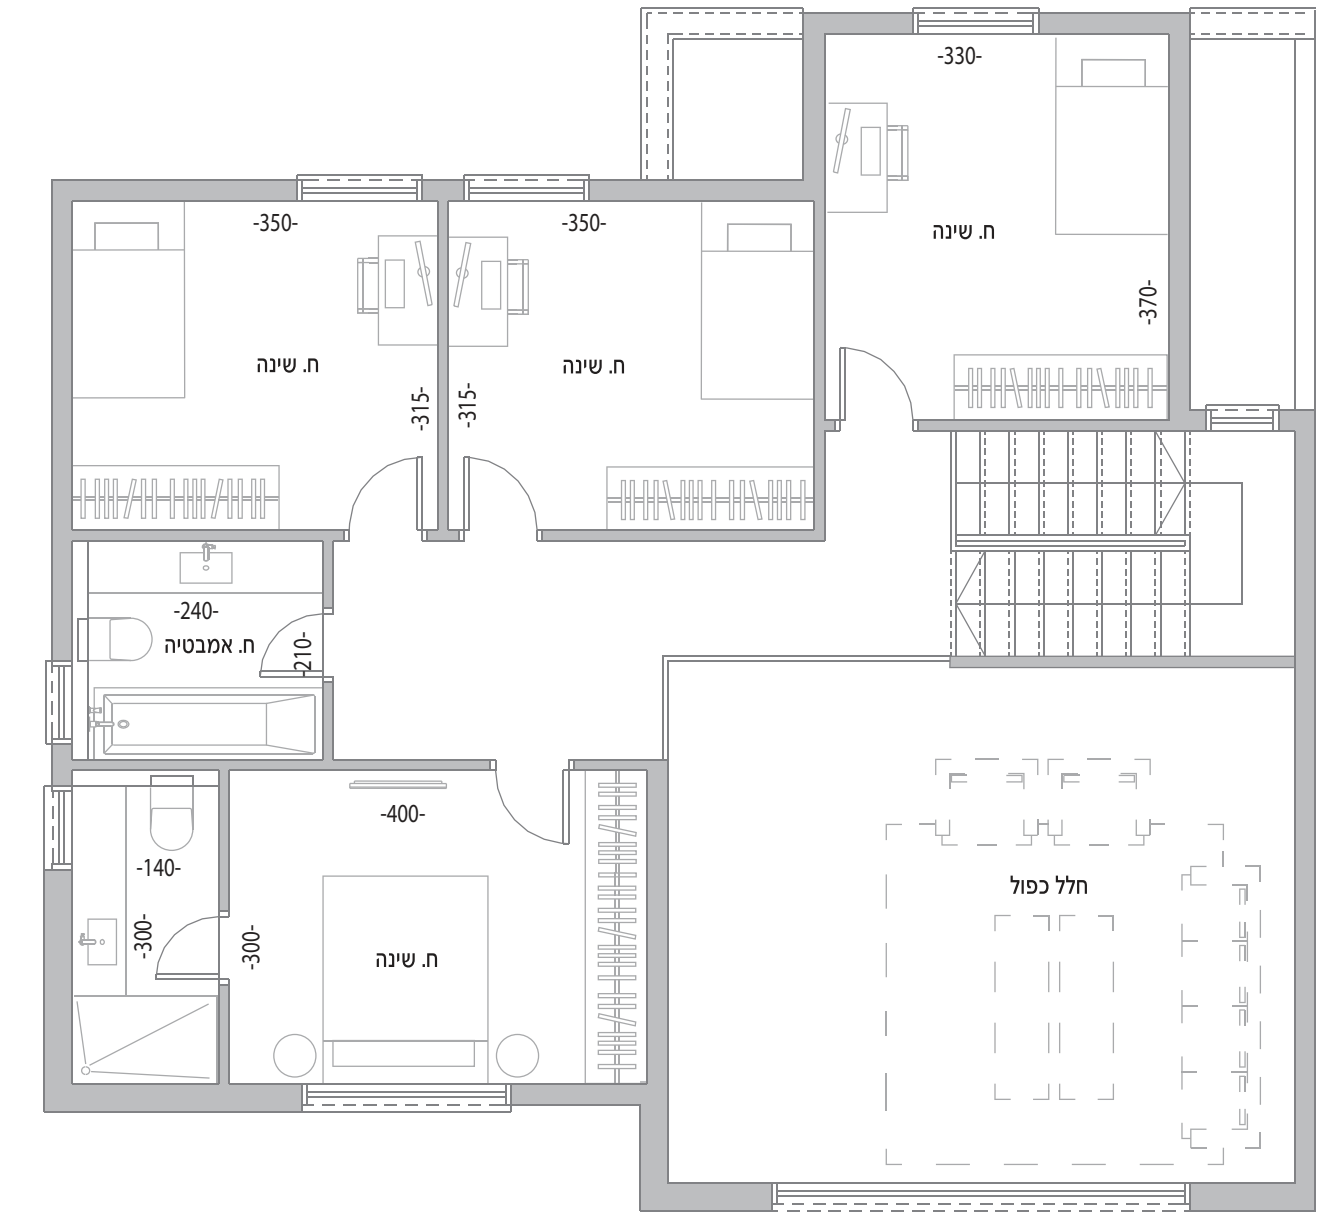


וילה 6 חדרים | ממ"ד + מרתף | דגם אלון

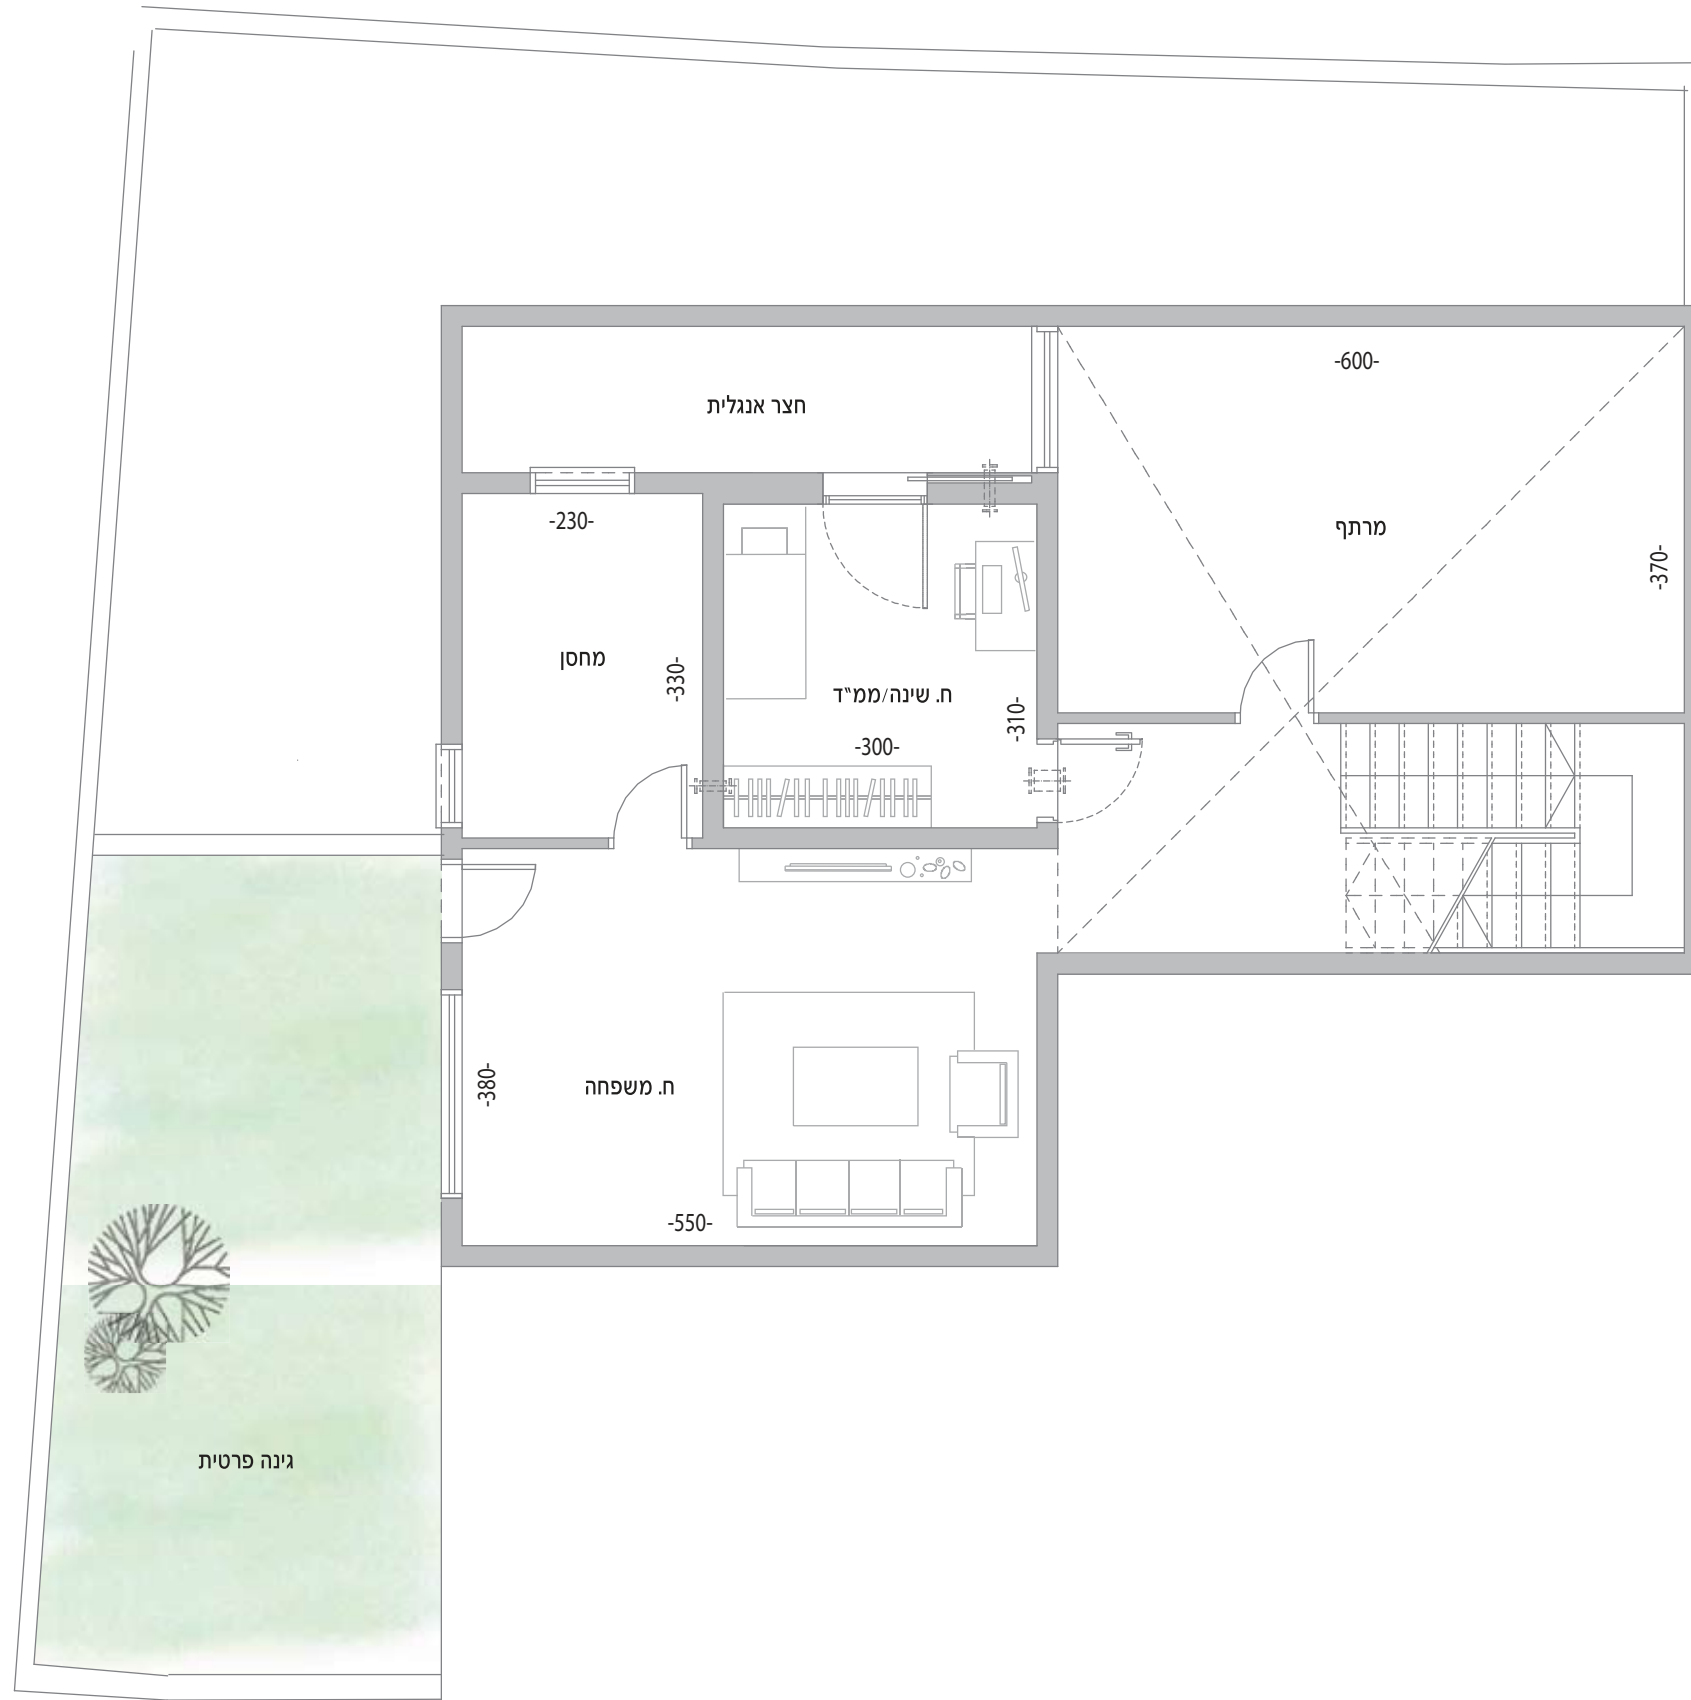

עיקרי המפרט הטכני

**במטבח:**

ארונות מטבח מפוארים + יחידת בילד אין + "אי" ושיש קיסר < כוור בהתקנה אינטגרלית (שטוחה) מחומר אקריל אינוסטה לבחירה > ברז משלף < הבנה למזחים כלים ומטבחן אשפה

**אמבטיה כללית:**

אמבטיה אקרילית איכותית < אסלה תלויה ומיכל הדחה סמוי > ארוחי קישוט דקורטיביים < יחידה אינטגרלית הכוללת ארון, מראה וכיור לבחירה. במקלחת הורים: מקלחון קומפלט < ארוחי קישוט דקורטיבי > יחידה אינטגרלית הכוללת ארון, מראה וכיור לבחירה.

**כללי בדירה:**

מזגן מיני מרכזי לכל דירה קומפלט כולל התקנה < מרפסות גן עם מעקות זכוכית > חשמל תלת פאזי < אביזרי חשמל יוקרתיים > הבנה למערכת קולנוע ביתית < נקודת טלפון וטלוויזיה בכל חדר > חלונות במפתחים רחבים עם זיגוג כפול בכל החדרים ובסלון < דלת פלדה בכניסה > דלתות פנים מהודרות < תריסים חשמליים בחדר שינה הורים ובסלון > ריצוף גרניט פורצלן לבחירה 80x80 (מבריק ומט) < פרקט למינציה בחדר שינה הורים