

העיר הלבנה

— הר הכרמל. חיפה —

בניין 1.2


דגם B1G | 4 חדר'

קומת קרקע

דירה מס': 17

שטח דירה: 117 מ"ר

שטח חצר פרטית: 179.50 מ"ר

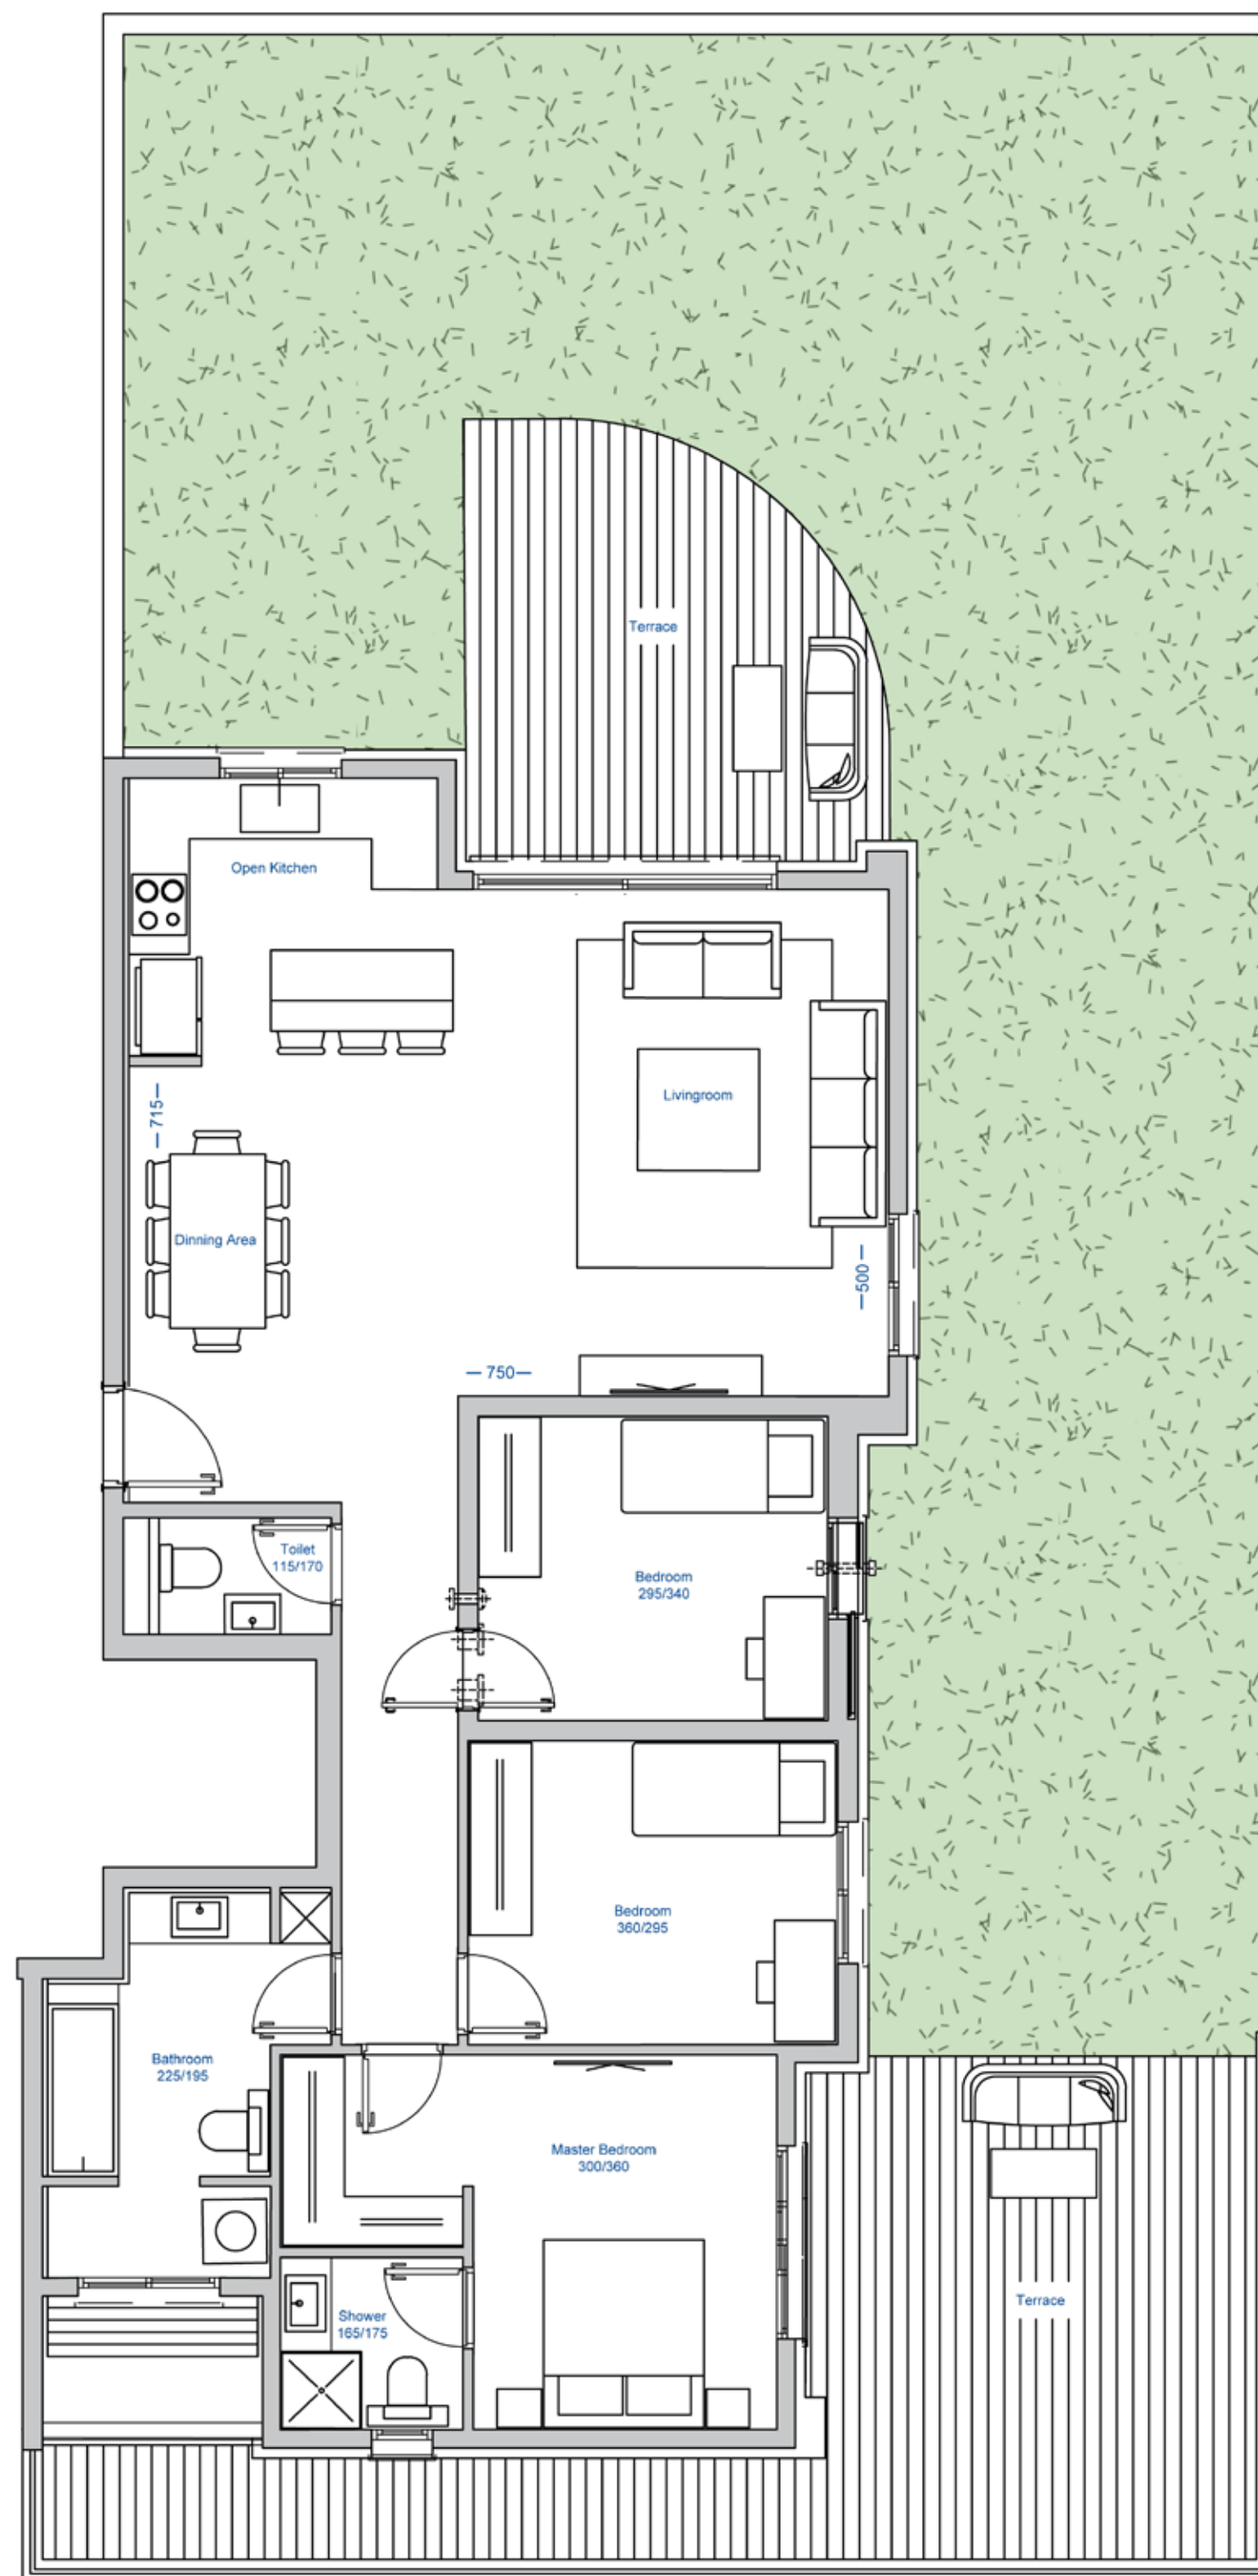

המידע המוצג בתוכנית זו הינו רעיוני ואינפורמטיבי בלבד. ט.ל.ח. \* ההדמיות, התמונות, הריהוט, התכנית והאביזרים השונים שמוצגים בתוכנית, אינם מצג או הצעה והם אינם חלק מההתקשרות בין הצדדים. \* את החברה יחייב הסכם המכר, התשריטים, המפרט ושאר הנספחים שיחתמו עם הרוכשים. \* מידות הפנים המצויות בתכנית הן מידות בניה לפני טיח וחיפויים שיתגוננו לשינוי כמוגדר בהסכם ובמפרטי המכר שיחתמו עם הרוכשים.

יובל אלון