



העיר הלבנה

— הר הכרמל. חיפה —

בניין 1.4



דגם D1G | 5 חדר'

קומת קרקע

דירה מס': 38

שטח דירה: 129.37 מ"ר

שטח חצר פרטית: 162.7 מ"ר

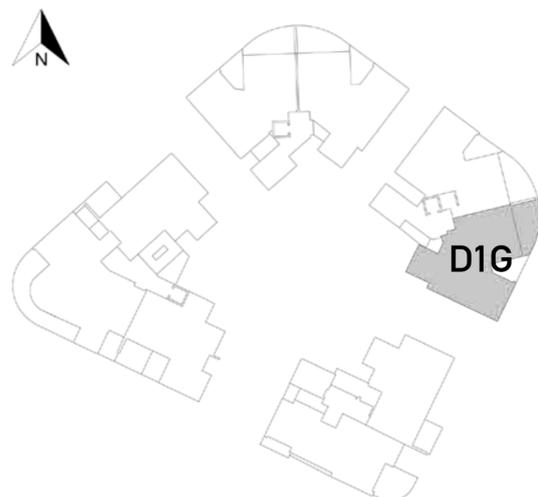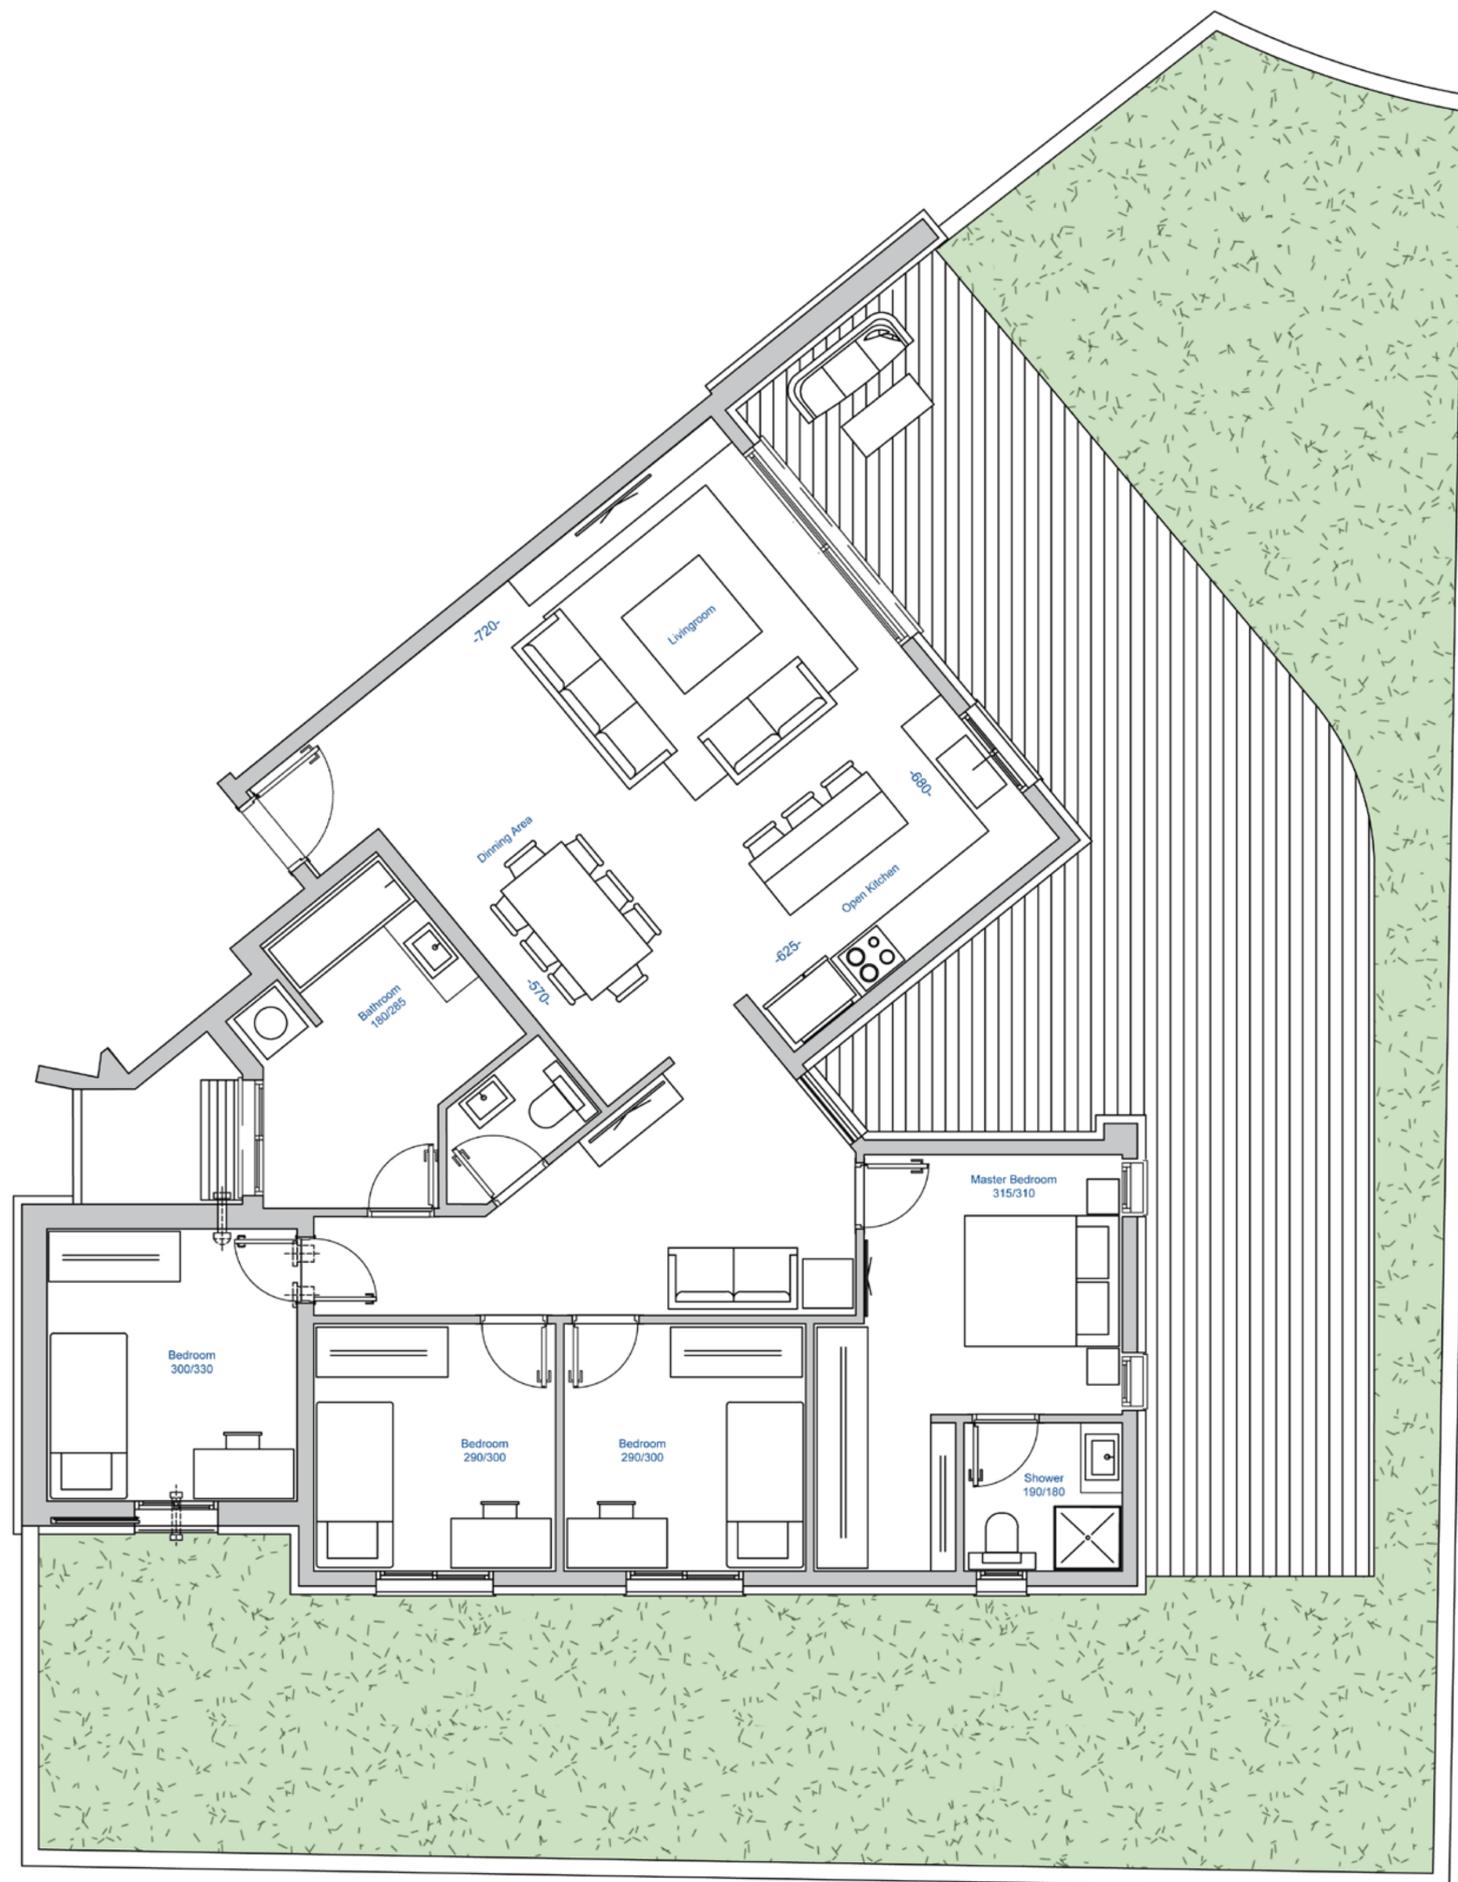

המידע המוצג בתוכנית זו הינו רעיוני ואינפורמטיבי בלבד. טל. * ההדמיות, התמונות, הריהוט, התכנית והאביזרים השונים שמוצגים בתוכנית, אינם מצג או הצעה והם אינם חלק מההתקשרות בין הצדדים. * את החברה יחייב הסכם המכר, התשריטים, המפרט ושאר הנספחים שיחתמו עם הרוכשים. * מידות הפנים המצויות בתכנית הן מידות בניה לפני טיח וחיפויים שיתנו לשינוי כמוגדר בהסכם ובמפרטי המכר שיחתמו עם הרוכשים.

יובל אלון